



■案内図

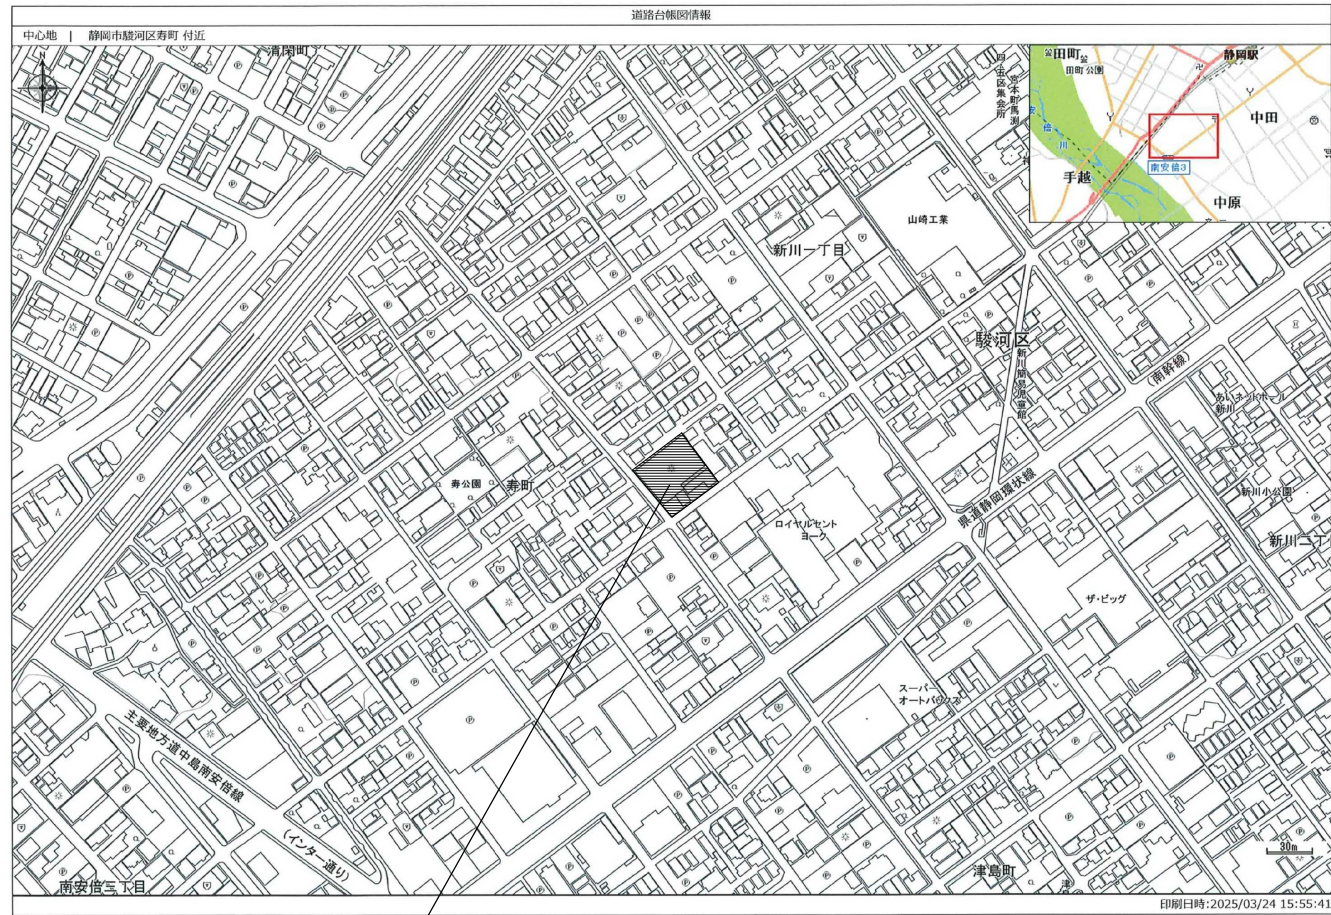

申請地：静岡県静岡市駿河区寿町43-1、43-2、44-1、44-9

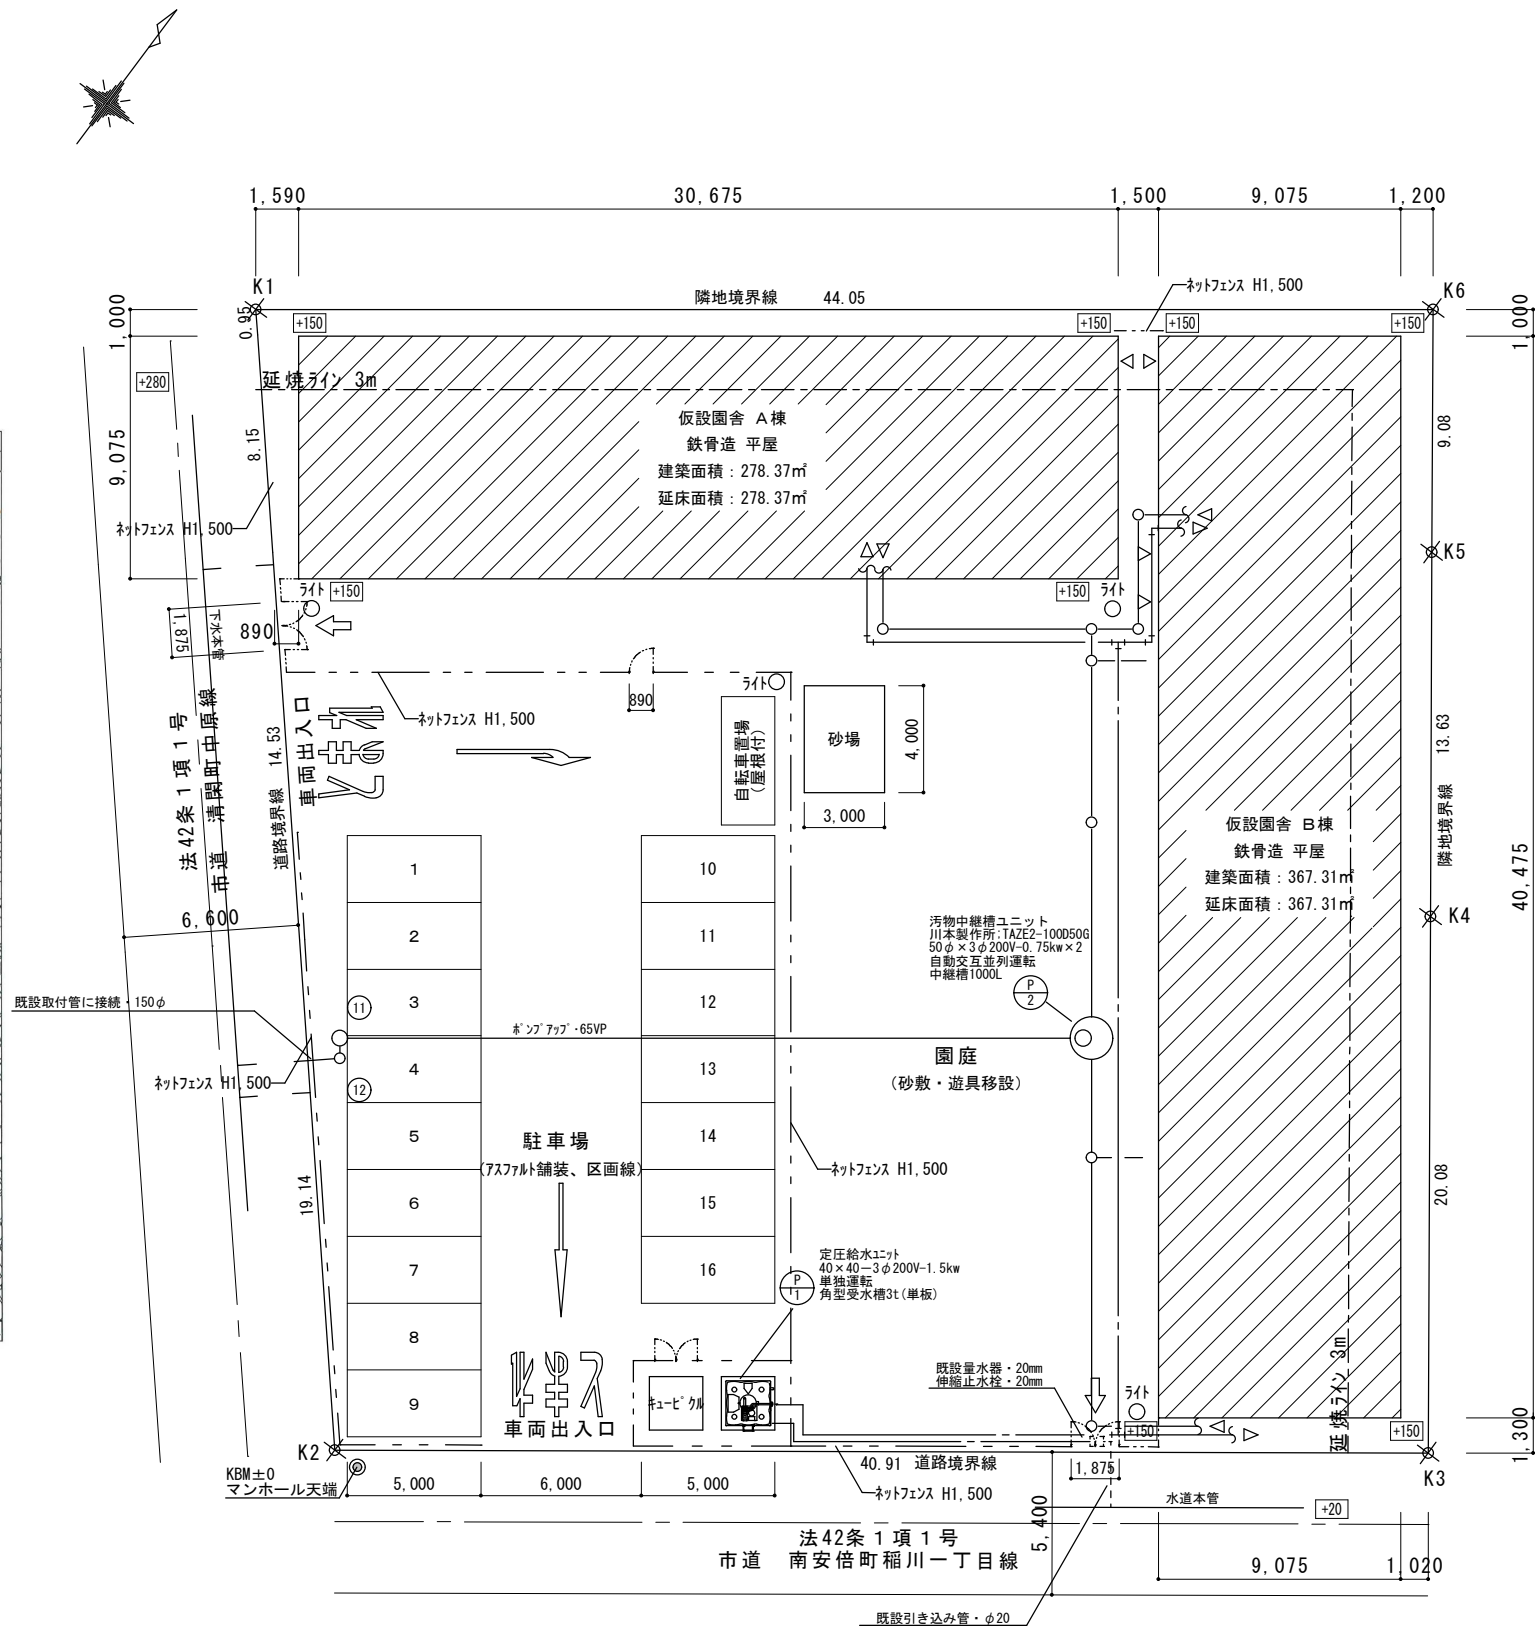

配置図 S:1/200

道路幅5m以上
最高の高さ3.65m
道路斜線制限適法
隣地斜線制限適法

平均地盤=KBM+150=設計GL

